Схема установки измерителя температуры многозонного РГТ-ИТМ2 в термометрическую скважину (1:8)

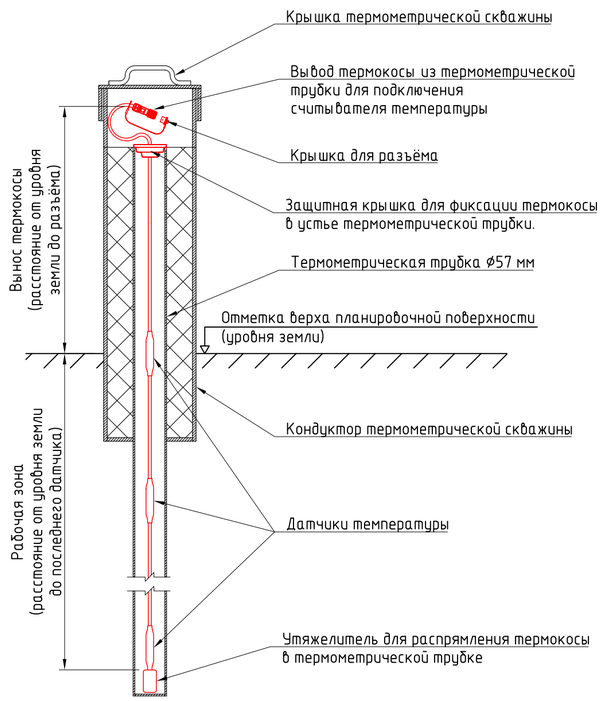

Расшифровка наименования измерителя температуры многозонного РГТ-ИТМ2

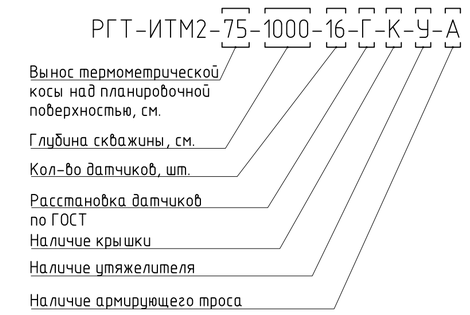

Способ установки измерителя температуры многозонного РГТ-ИТМ2 в термометрическую трубку ⌀38 мм (1:4)

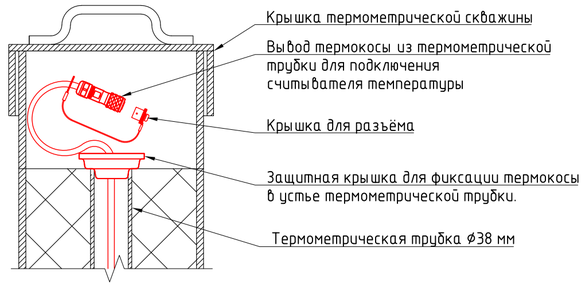

Схема расположения датчиков измерителя температуры многозонного РГТ-ИТМ2

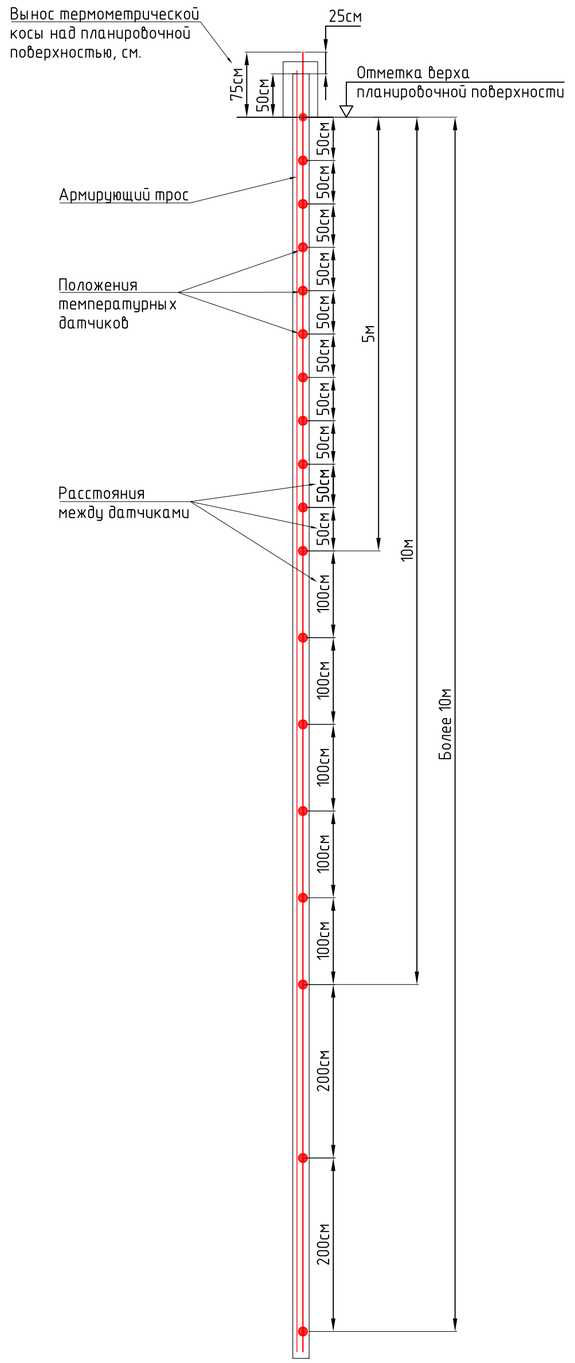

Компоненты измерителя температуры многозонного РГТ-ИТМ2 (1:4)

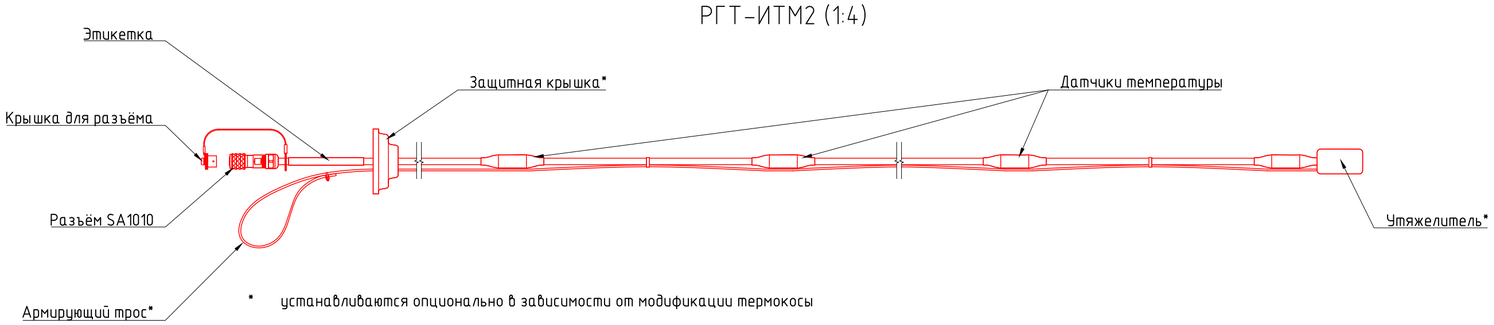

* устанавливаются опционально в зависимости от модификации термокосы

Габаритный чертеж измерителя температуры многозонного РГТ-ИТМ2 (1:4)

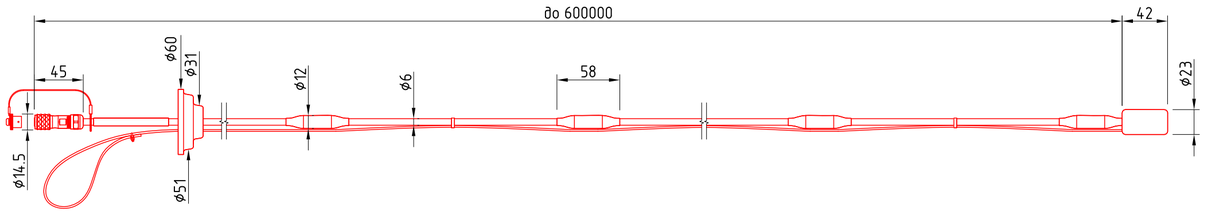

Изм.	Кол.уч.	Лист	N док.	Подп.	Дата
ГИП		Шарков А.			10.23
Проверил		Шарков А.			10.23
Разраб.		Елисеев П.			10.23
Н.контроль		Елисеев П.			10.23

РГТ-АГТМ

Автоматизированная система мониторинга

Справочная информация

Стадия	Лист	Листов
Р	-	1

Измеритель температуры многозонный РГТ-ИТМ2

РУСГЕОТЕХ

Согласовано

Взам.инв.N°

Подп. и дата

Инв.N° подл.

Копировал:

Формат А2