


Схема размещения термокосы РГТ-ИТМ2 с удлинителем РГТ-ЧИТМ-ХХ в термометрической скважине

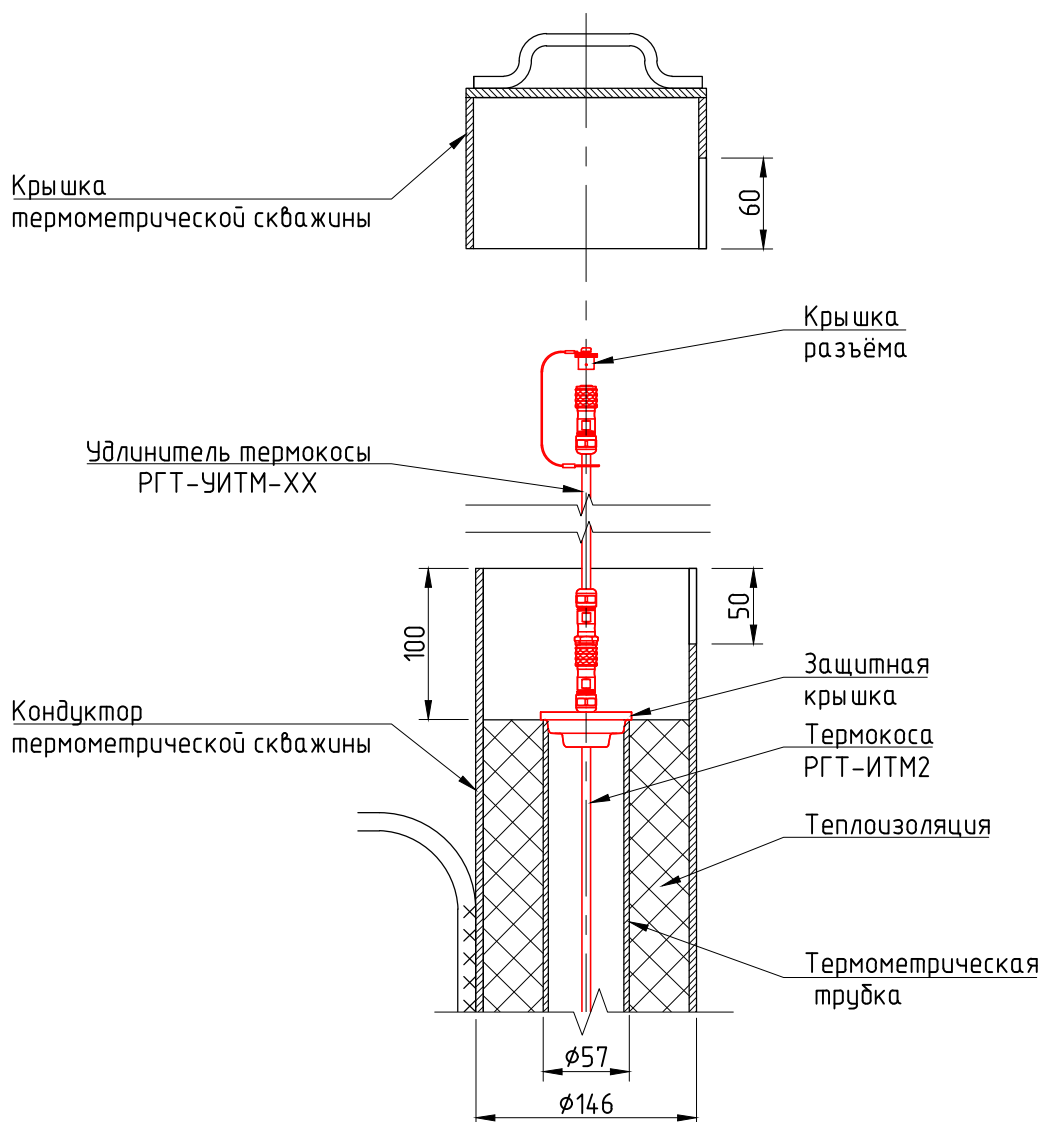

1. Сделать пазы в кондукторе и крышке скважины для вывода кабеля наружу шириной 10мм.
2. Прокладку кабеля производить без перегибов, минимально допустимый радиус изгиба кабеля 20мм.
3. Обозначение ХХ в маркировке РГТ-ЧИТМ-ХХ равно длине кабеля удлинителя в см.

1:15

РГТ-РЗМ-СПР								
Автоматизированная система мониторинга								
Изм.	Кол.уч.	Лист	№ док.	Подп.	Дата	Стадия	Лист	Листов
ГИП		Шарков А.			08. 24	Р	-	1
Проверил		Шарков А.			08. 24	 РУСГЕОТЕХ		
Разраб.		Елисеев П.			08. 24			
Н.контроль		Елисеев П.			08. 24			
Схема размещения РГТ-ИТМ2 с РГТ-ЧИТМ-ХХ в термометрической скважине								

Копировал:

Формат А4

Согласовано

Взам.инв.№

Подп. и дата

Инв.№ подл.