


Схема установки антивандального кожуха, логгера и термокосы (1:8)

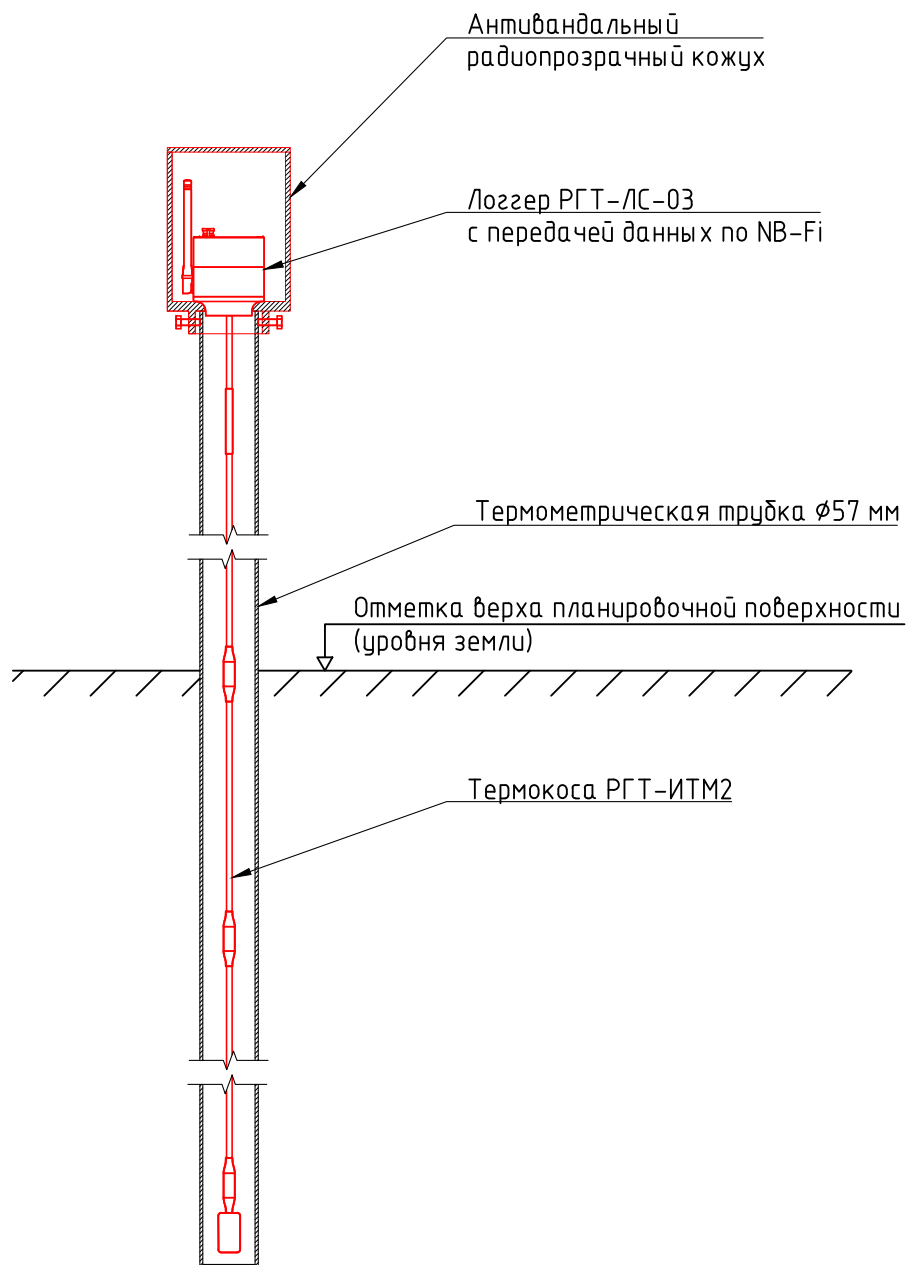

Согласовано

Взам. инв. №

Подп. и дата

Инв. № подл.

РГТ-ТК-СП

Автоматизированная система мониторинга

Изм.	Кол.уч.	Лист	№ док.	Подп.	Дата
ГИП		Шарков А.			10. 23
Проверил		Шарков А.			10. 23
Разраб.		Елисеев П.			10. 23
Н.контроль		Елисеев П.			10. 23

Стадия	Лист	Листов
Р	-	1

Схема установки антивандального кожуха, логгера и термокосы



Копировал:

Формат А4