


Схема размещения логгера РГТ-ЛС-04 NB-IoT в термометрической скважине

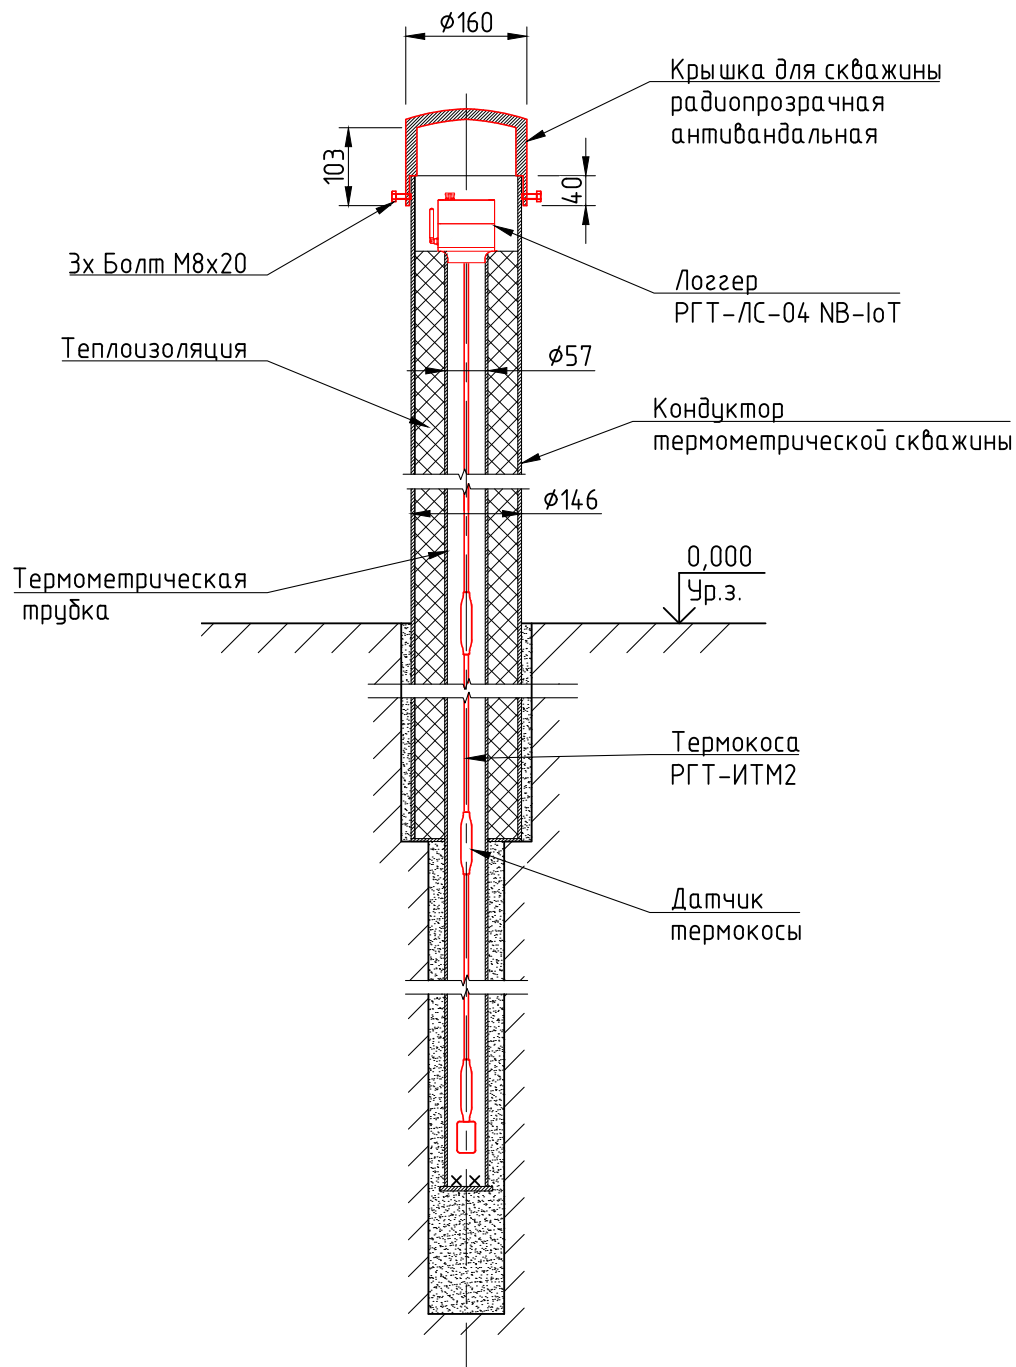

1:10

Согласовано

Взам.инв.№

Подп. и дата

Инв.№ подл.

Изм.	Кол.уч.	Лист	№ док.	Подп.	Дата
ГИП		Шарков А.			12. 23
Проверил		Шарков А.			12. 23
Разраб.		Елисеев П.			12. 23
Н.контроль		Елисеев П.			12. 23

РГТ-РЗМ-СПР

Автоматизированная система мониторинга

Стадия	Лист	Листов
Р	-	1

Схема размещения логгера
РГТ-ЛС-04 NB-IoT
в термометрической скважине



Копировал:

Формат А4