



Блок сбора данных по сети LoRaWAN
РГТ-БСД-LR-ПК-Р-А-Х2

Комплектация блока

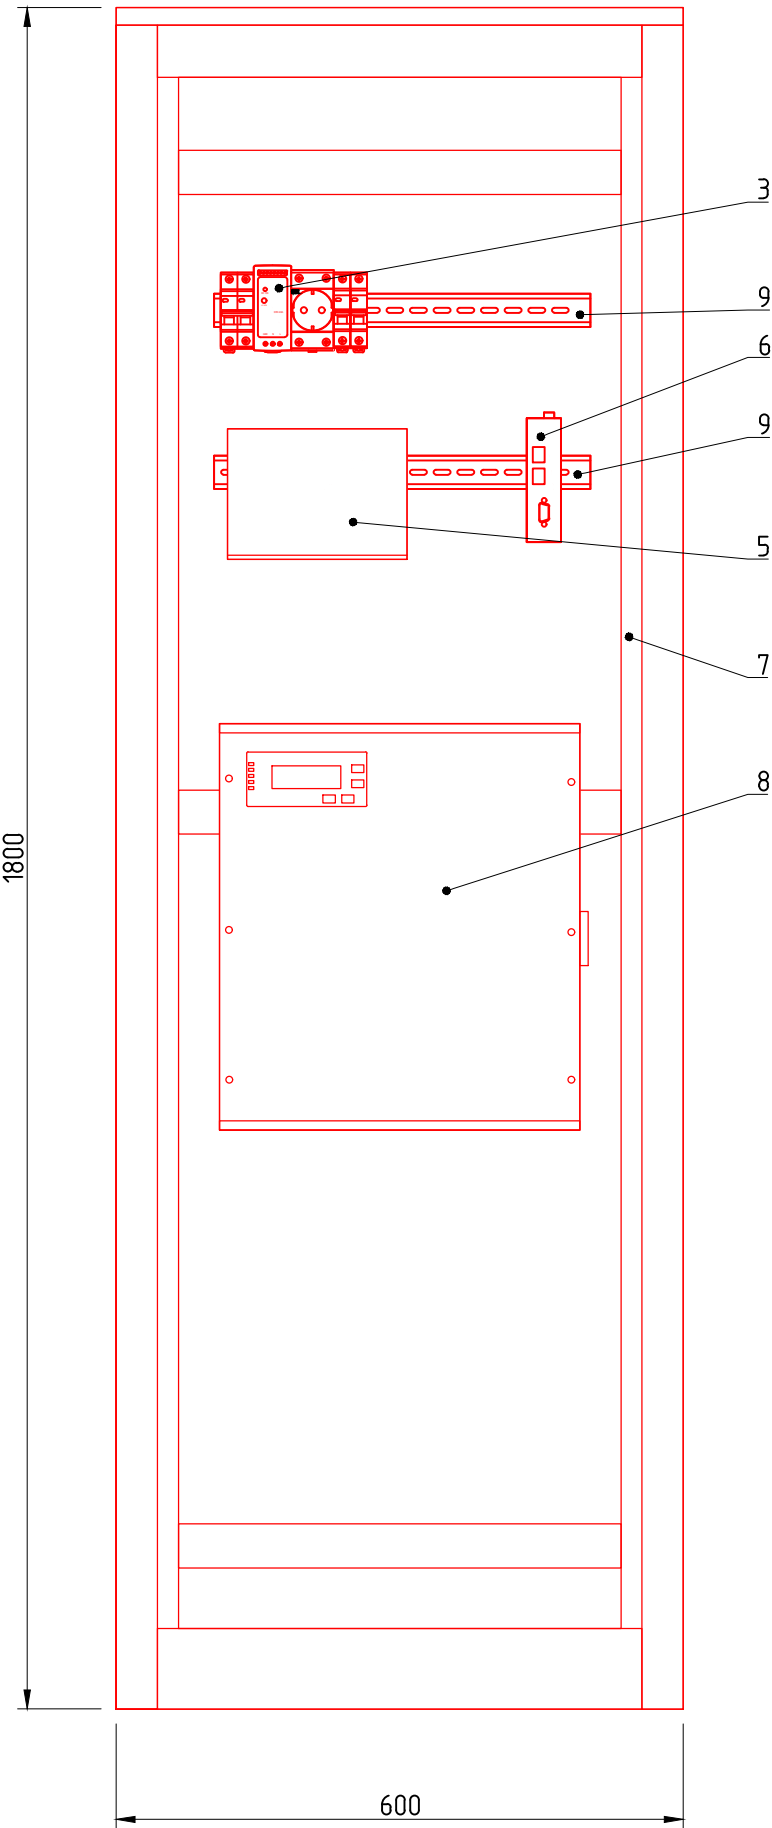

Блок выносной с БС

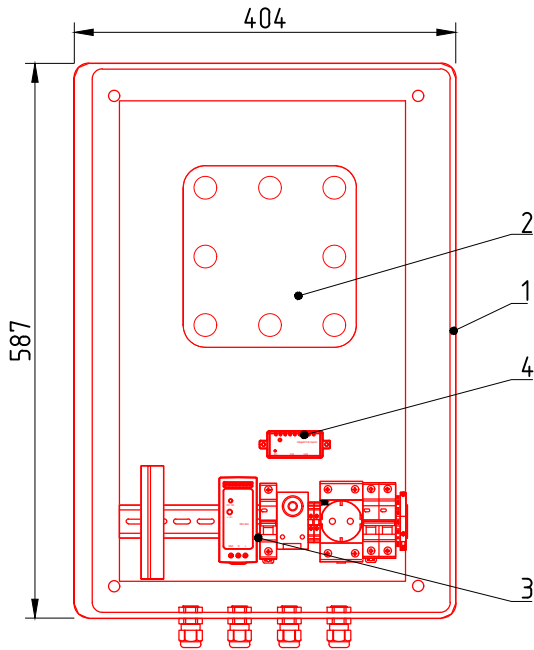

Спецификация элементов

Поз.	Обозначение	Наименование	Кол.	Масса ед., кг.	Приме- чание
	РГТ-БСД-LR-ПК-Р-А-Х2	Блок сбора данных	1		
1	ЗУТ	Климатический шкаф	1		
2	Вега БС-2.2	Базовая станция LoRaWAN	1		
3		Блок питания	2		
4		PoE-инжектор пассивный	1		
5		Коммутатор Ethernet	1		
6		Промышленный компьютер	1		
7		Напольный шкаф	1		
8		ИБП с АКБ	1		
9		Din-рейка	2		
10		Кабель питания уличный 100 м	1		
11		Кабель Ethernet уличный 100 м	1		

Согласовано					
Взам.инв.№					
Подп. и дата					
Инв.№ подл.					

1:8

						РГТ-АГТМ		
						Автоматизированная система мониторинга		
Изм.	Кол.уч.	Лист	№ док.	Подп.	Дата	Справочная информация	Стадия	Лист
ГИП		Шарков А.			02. 26		Р	1
Проверил		Шарков А.			02. 26	Блок сбора данных по сети LoRaWAN РГТ-БСД-LR-ПК-Р-А-Х2		
Разраб.		Елисеев П.			02. 26			
Н.контроль		Елисеев П.			02. 26			