
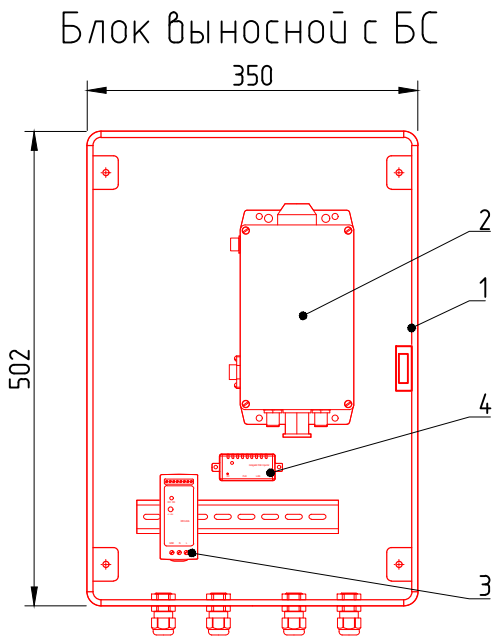


Блок сбора данных по сети NB-Fi
РГТ-БСД-NB-ПК-Р-А-Х2

Комплектация блока

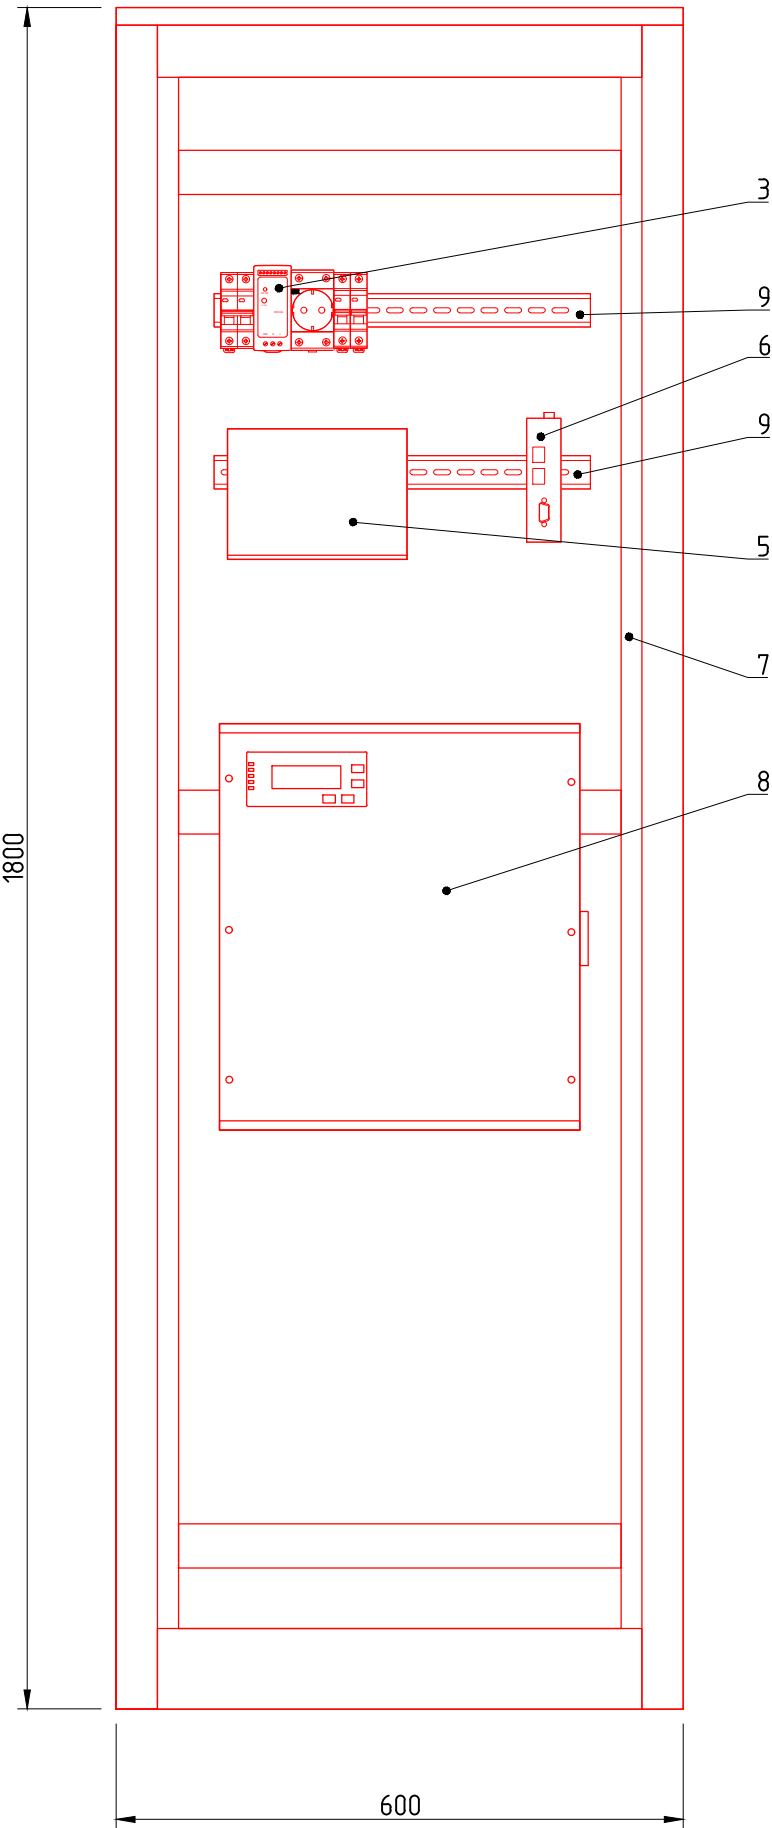

Спецификация элементов

Поз.	Обозначение	Наименование	Кол.	Масса ед., кг.	Приме- чание
	РГТ-БСД-NB-ПК-Р-А-Х2	Блок сбора данных	1		
1		Корпус пластиковый	1		
2	NB-300	Базовая станция NB-Fi	1		
3		Блок питания	2		
4	Midspan-1/P1	PoE-инжектор пассивный	1		
5		Коммутатор Ethernet	1		
6		Промышленный компьютер	1		
7		Напольный шкаф	1		
8		ИБП с АКБ	1		
9		Din-рейка	2		
10		Кабель питания уличный 100 м	1		
11		Кабель Ethernet уличный 100 м	1		

Согласовано				
Инв.№ подл.	Подп. и дата	Взам.инв.№		

						РГТ-АГТМ			
						Автоматизированная система мониторинга			
Изм.	Кол.уч.	Лист	№ док.	Подп.	Дата	Справочная информация	Стадия	Лист	Листов
ГИП		Шарков А.			02. 26		Р	-	1
Проверил		Шарков А.			02. 26	Блок сбора данных по сети NB-Fi РГТ-БСД-NB-ПК-Р-А-Х2			
Разраб.		Елисеев П.			02. 26				
Н.контроль		Елисеев П.			02. 26				

