


Схема размещения логгера РГТ-ЛС-04 NB-IoT в термометрической скважине

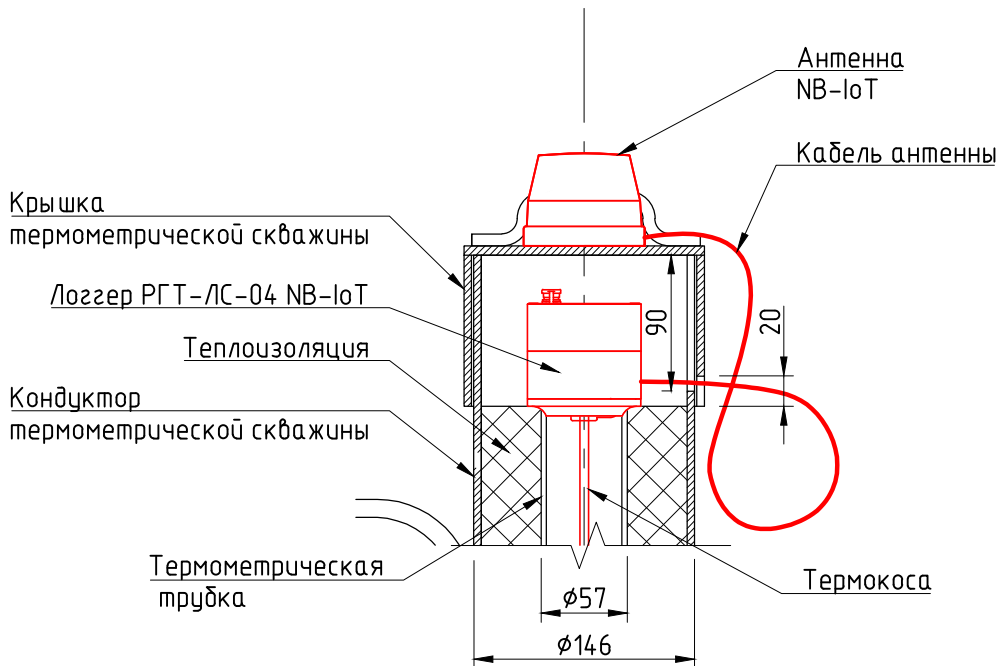

1. Сделать пазы в кондукторе и крышке скважины для вывода кабеля антенны наружу.
2. Прокладку кабеля производить без перегибов, минимально допустимый радиус изгиба кабеля 50мм.

1:15

Инв.№ подл.	Изм.	Кол.уч.	Лист	№ док.	Подп.	Дата	РГТ-РЗМ-СПР		
							Автоматизированная система мониторинга		
Инв.№ подл.	Изм.	Кол.уч.	Лист	№ док.	Подп.	Дата	Стадия	Лист	Листов
Инв.№ подл.	Изм.	Кол.уч.	Лист	№ док.	Подп.	Дата	Схема размещения логгера РГТ-ЛС-04 NB-IoT в термометрической скважине	РУСГЕОТЕХ	