



Блок сбора данных по сети NB-Fi
РГТ-БСД-NB-ПК-Р-А-Х


Комплектация блока

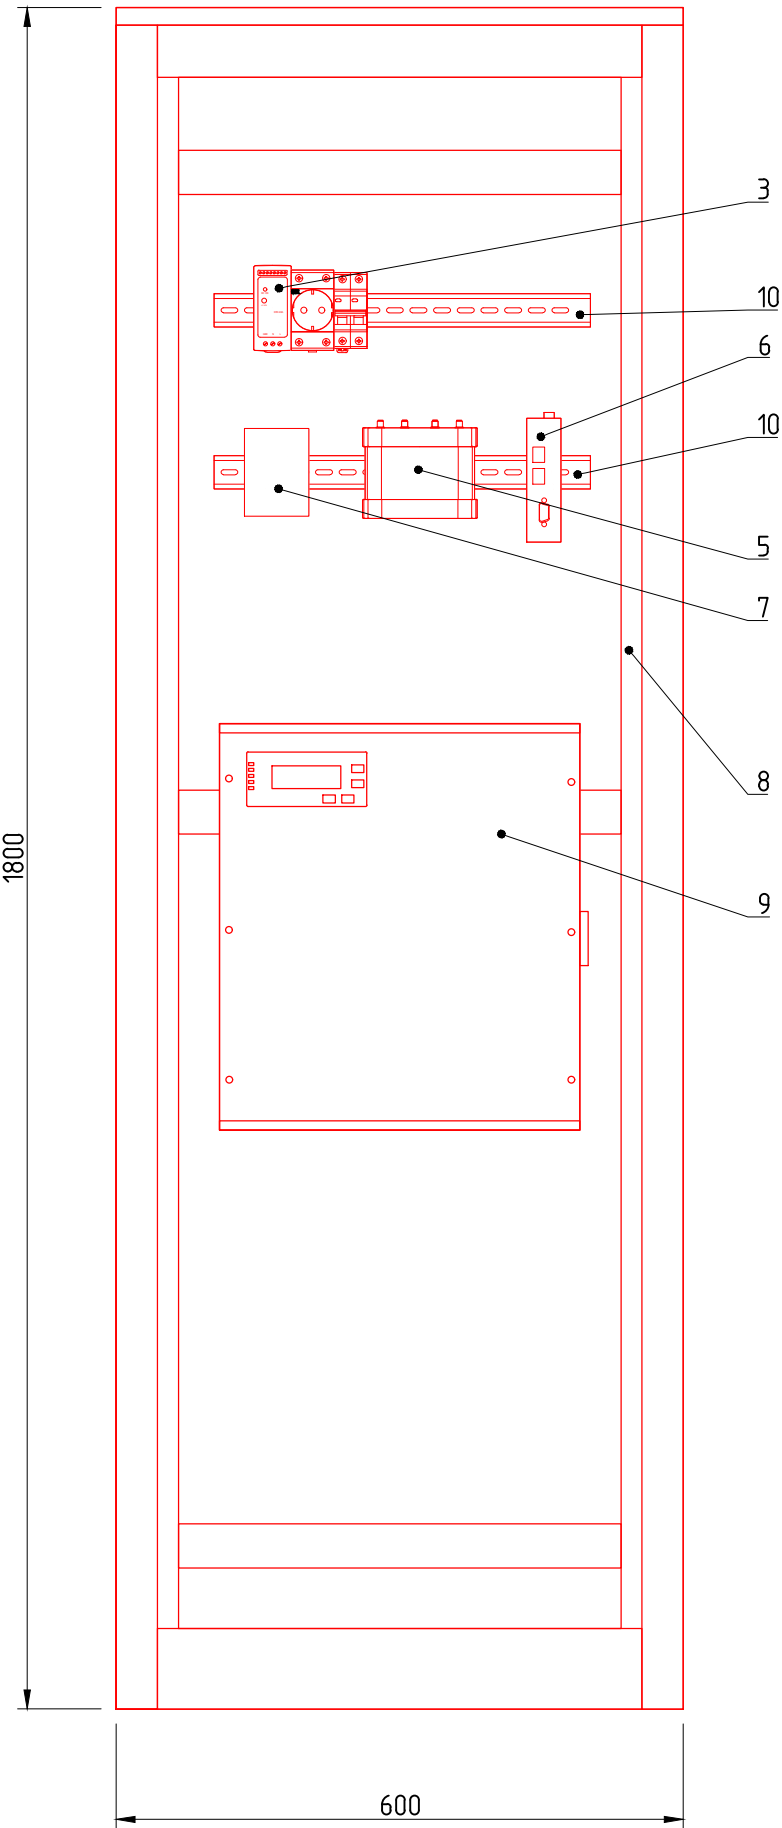

Блок выносной с БС

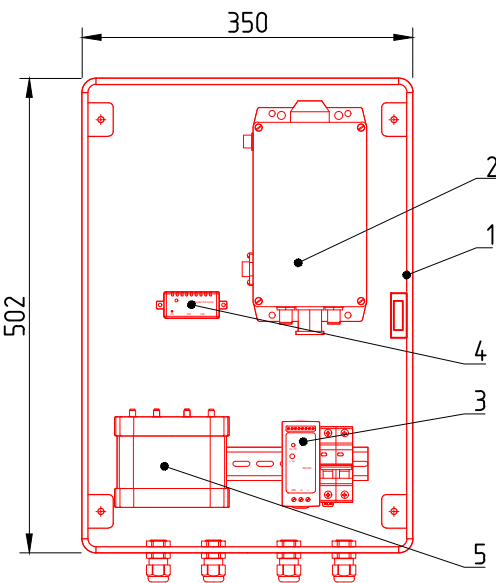

Блок репитера

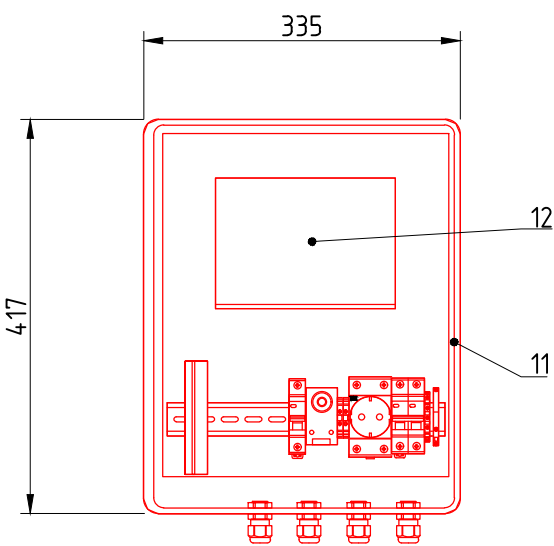

Спецификация элементов

Поз.	Обозначение	Наименование	Кол.	Масса ед., кг.	Приме- чание
	РГТ-БСД-NB-ПК-Р-А-Х	Блок сбора данных	1		
1		Корпус пластиковый	1		
2	NB-300	Базовая станция NB-Fi	1		
3		Блок питания	2		
4	Midspan-1/P1	РоЕ-инжектор пассивный	1		
5		Роутер Ethernet	2		
6		Промышленный компьютер	1		
7		Медиаконвертер SFP с блоком питания	2		
8		Напольный шкаф	1		
9		ИБП с АКБ	1		
10		Din-рейка	2		
11	2УТ	Климатический шкаф	1		
12		Коммутатор Ethernet	1		
13		Кабель питания уличный 100 м	2		
14		Кабель Ethernet уличный 100 м	2		

1:8

РГТ-АГТМ

Автоматизированная система мониторинга

						РГТ – АГТМ			
						Автоматизированная система мониторинга			
Изм.	Кол.уч.	Лист	№ док.	Подп.	Дата				
ГИП		Шарков А.			03. 26	Справочная информация	Стадия	Лист	Листов
							Р	–	1
Проверил		Шарков А.			03. 26	Блок сбора данных по сети NB-Fi РГТ-БСД-NB-ПК-Р-А-Х			
Разраб.		Елисеев П.			03. 26				
Н.контроль		Елисеев П.			03. 26				