


Схема подключения логов
РГТ-ЛС-02

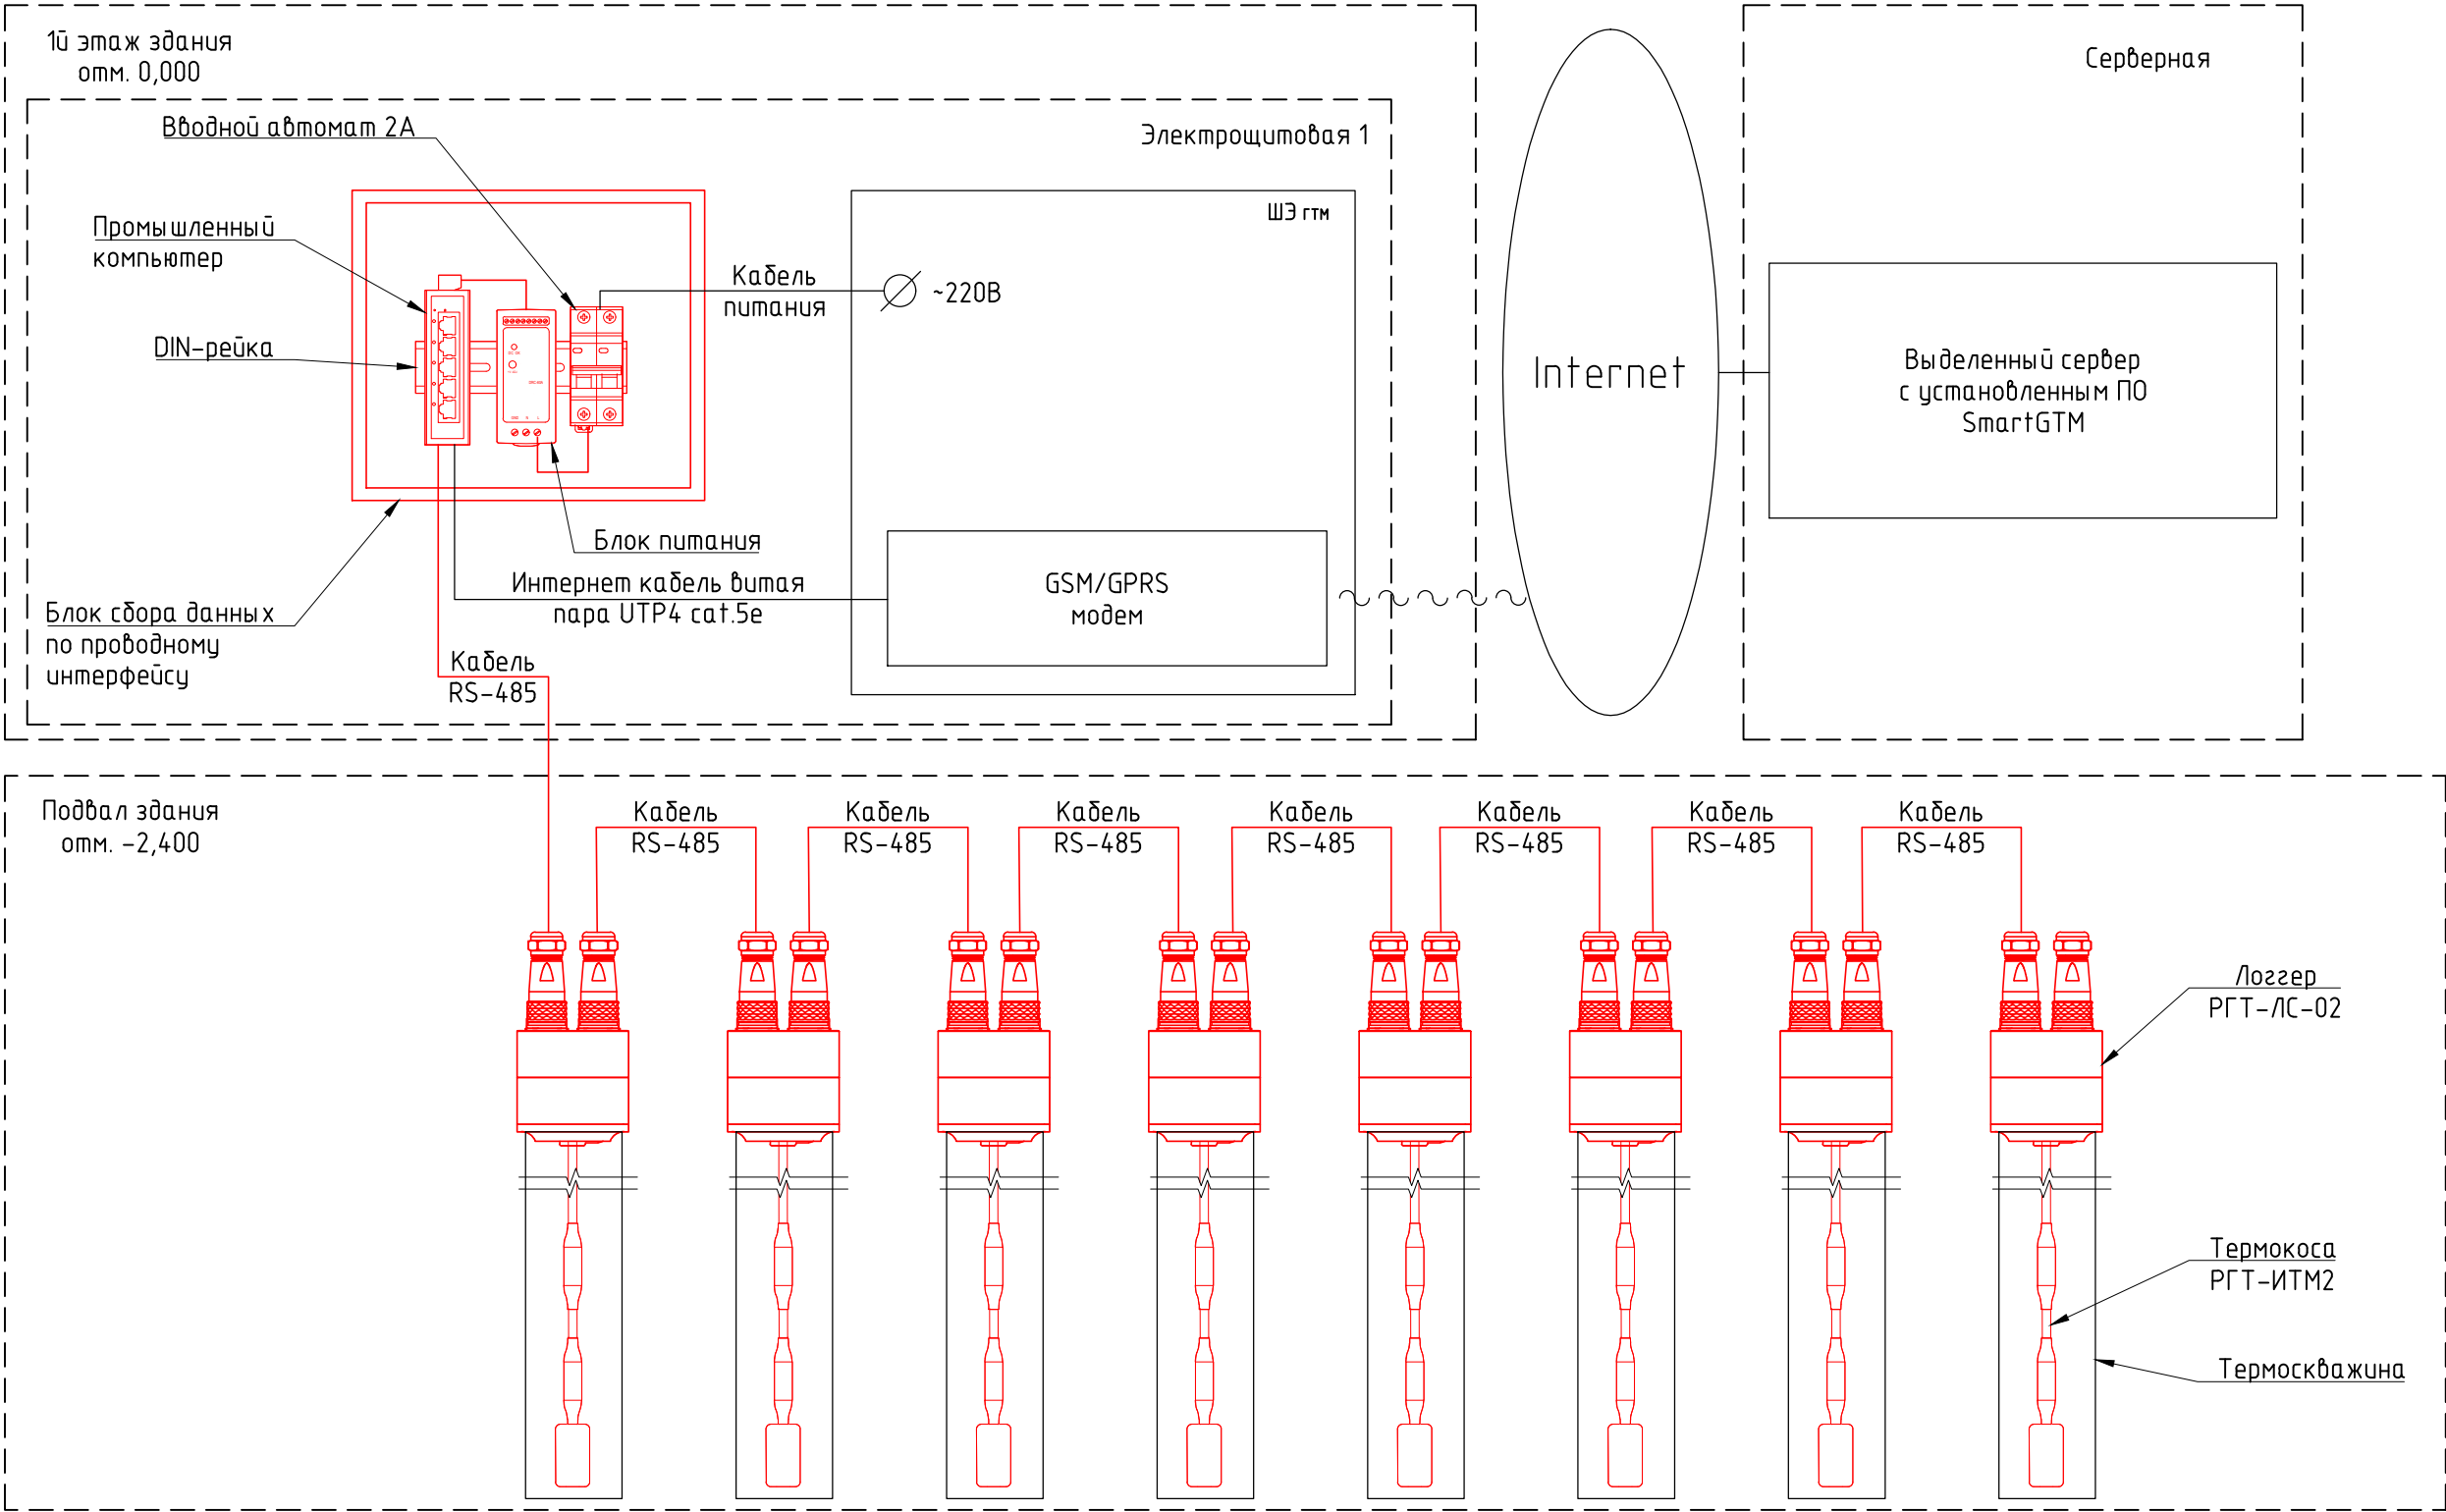

1. Термокося и термоскважины показаны условно.
2. Подключение логов РГТ-ЛС-02 выполнить по последовательной схеме.
3. Разъёмы для подключения кабеля RS-485 к логгерам входят в комплект поставки.

						РГТ-ТКЛ-СПР		
						Автоматизированная система мониторинга		
Изм.	Кол.уч.	Лист	№ док.	Подп.	Дата		Стадия	Лист
ГИП		Шарков А.			10.23		Р	1
Проверил		Шарков А.			10.23	Схема подключения логов РГТ-ЛС-02		
Разраб.		Елисеев П.			10.23			
Н.контроль		Елисеев П.			10.23			