



Блок сбора данных по сети NB-Fi
РГТ-БСД-NB-ПК-Р-А-Х1

Комплектация блока
сбора данных

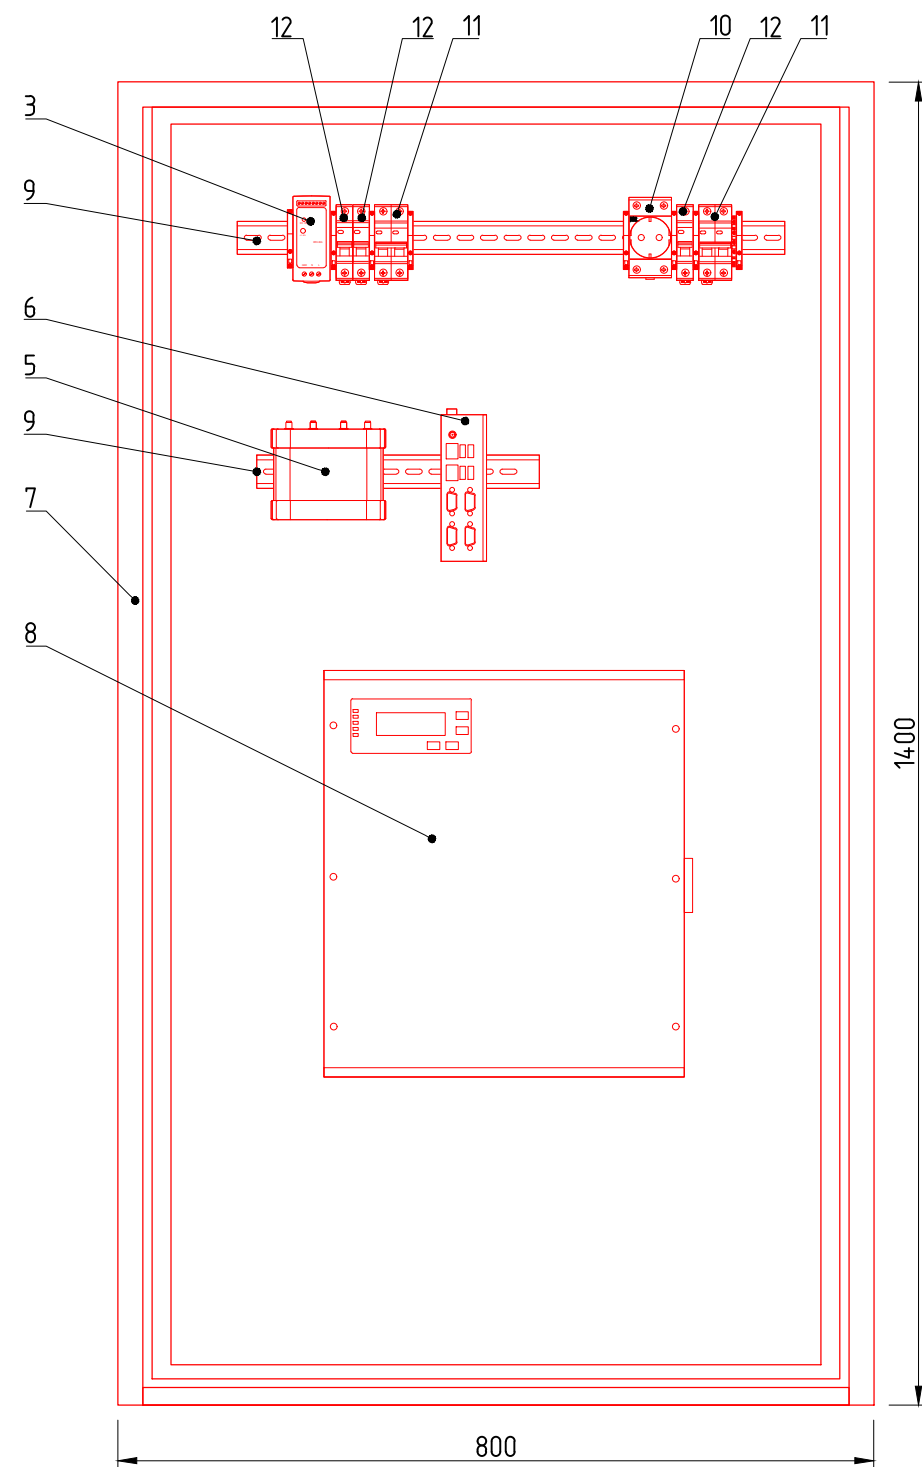

Климатический
шкаф с БС

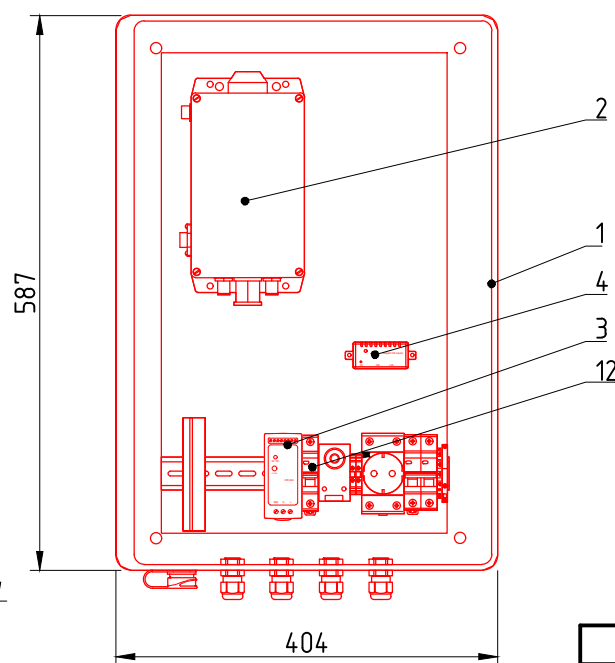

Спецификация элементов

Поз.	Обозначение	Наименование	Кол.	Масса ед., кг.	Приме- чание
	РГТ-БСД-NB-ПК-Р-А-Х1	Блок сбора данных	1		
1	ЗУТ	Климатический шкаф	1		
2	NB-300	Базовая станция NB-Fi	1		
3		Блок питания	2		
4	Midspan-1/P1	PoE-инжектор пассивный	1		
5		Роутер Ethernet	2		
6		Промышленный компьютер	1		
7		Напольный шкаф	1		
8		ИБП с АКБ	1		
9		Din-рейка	2		
10		Розетка 220В	1		
11		Автоматический выключатель 2Р	2		
12		Автоматический выключатель 1Р	4		
13		Кабель питания уличный 100 м	2		
14		Кабель Ethernet уличный 100 м	1		
15		Кабельный ввод	4		
16		Розетка RJ45	1		

1:8

Согласовано

Взам.инв.№

Подп. и дата

Инв.№ подл.

РГТ-АГТМ

Автоматизированная система мониторинга

Изм.	Кол.уч.	Лист	№ док.	Подп.	Дата
ГИП		Шарков А.			07. 26
Проверил		Шарков А.			07. 26
Разраб.		Елисеев П.			07. 26
Н.контроль		Елисеев П.			07. 26

Справочная информация

Стадия	Лист	Листов
Р	-	1

Блок сбора данных по сети NB-Fi
РГТ-БСД-NB-ПК-Р-А-Х1



Копировал:

Формат А3